


DETALLE CERAMIC BORDER: WATERPOURING (SPECIAL TILE)

scale: 1/2

LEGEND :

1. MS / MR
2. MECHANICAL ANCHORAGE
3. AUTOSCREW 5.5mm
4. VERTICAL PROFILE 40x40x2
5. HORIZONTAL STARTING PROFILE
6. FAVETON CERAM 20 mm. CERAMIC TILE
7. SPECIAL CERAMIC WATERPOURING
8. SILICONE LINE
9. INSULATION

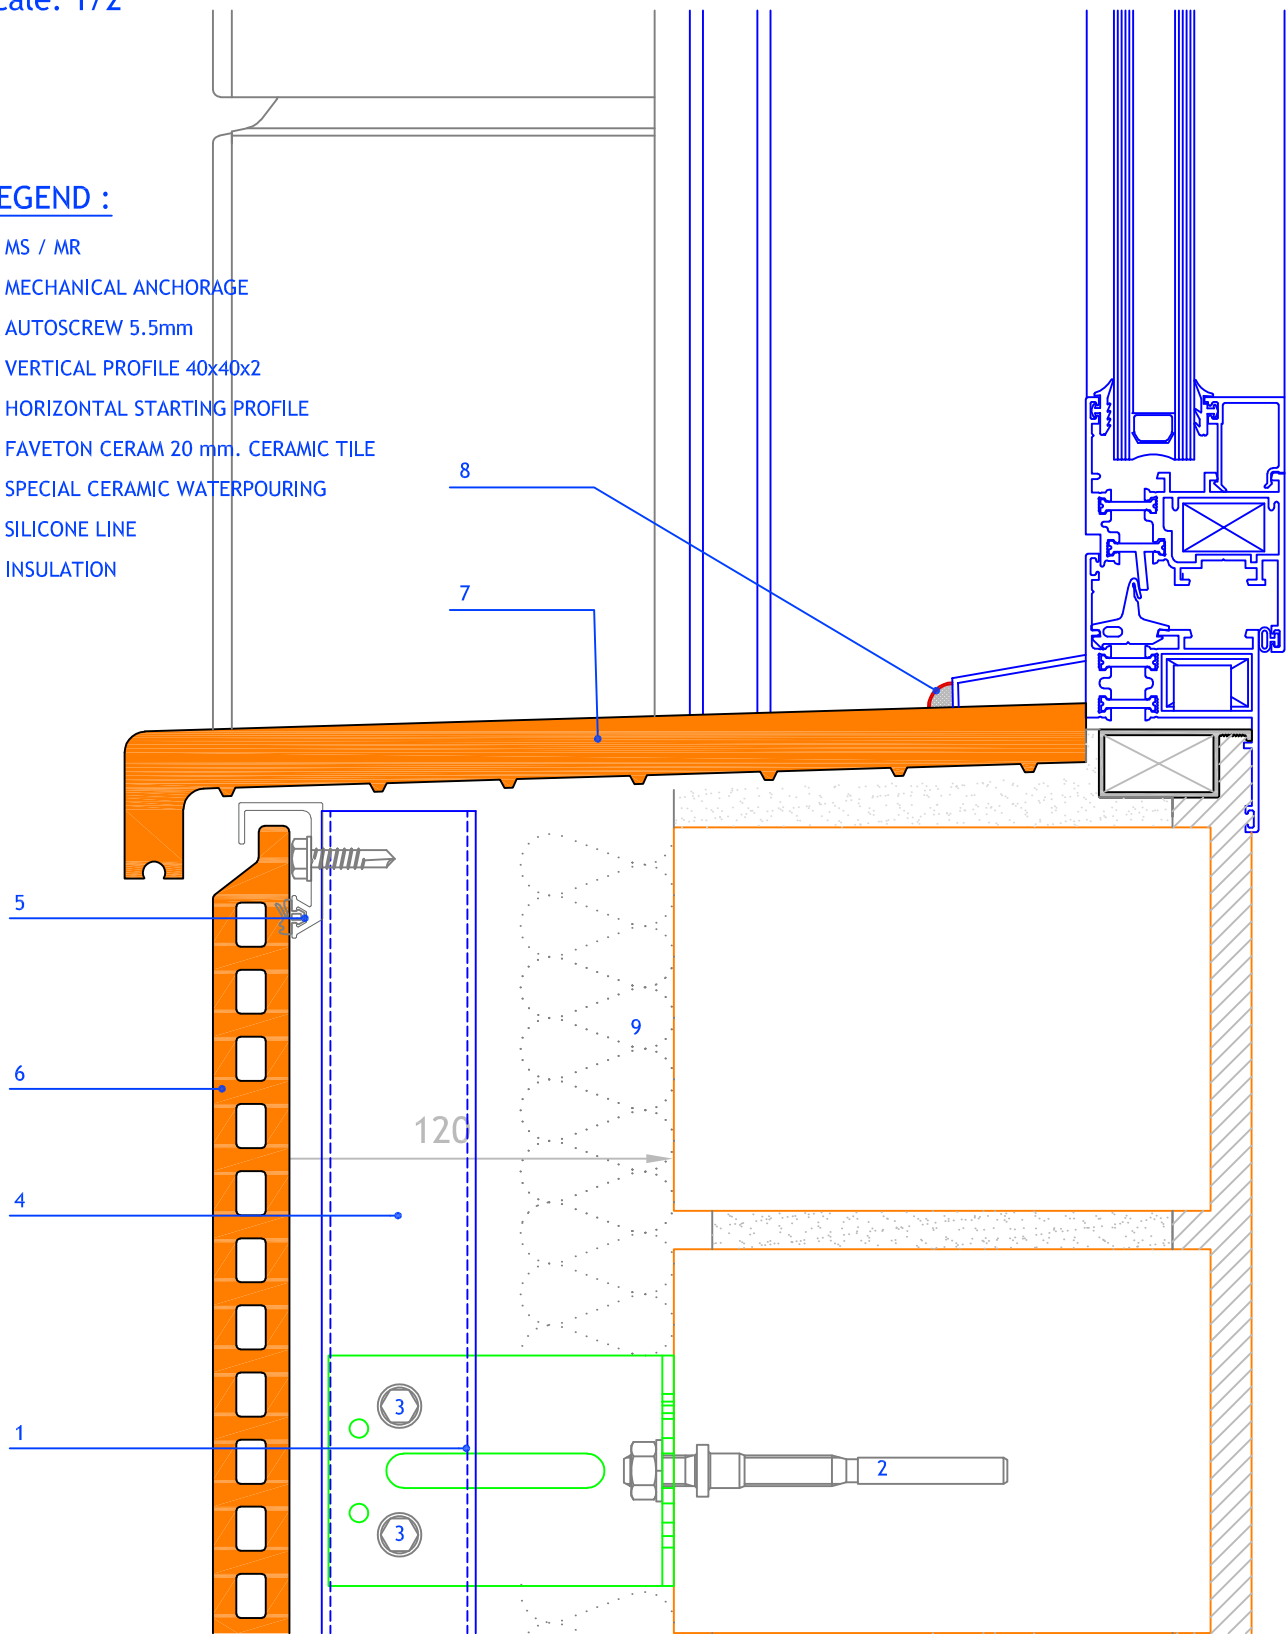

Measures in mm.

PROYECTO:
FAVETON CERAM 20 mm. SAC

CLIENTE:

PLANO:
Detalle de Recercado Cerámico de Huecos: Vierteaguas

Nº PLANO:

FAVETON
TERRACOTA

EMPLAZAMIENTO DE OBRA:

ESCALA:

1:2

DIBUJADO POR:
O.Benedicto

UBICACION INFORMATICA:


FECHA:
27/04/2018

DETAIL CERAMIC BORDER: JAMBS

scale: 1/2

LEGEND :

1. MS / MR
2. MECHANICAL ANCHORAGE
3. AUTOSCREW 5.5mm
4. FAVETON CERAM 20 mm. CERAMIC TILE
5. FAVETON CERAM 20 mm. CERAMIC JAMB
6. EPDM JOINT
7. INSULATION
8. INTERMEDIATE HORIZONTAL PROFILE

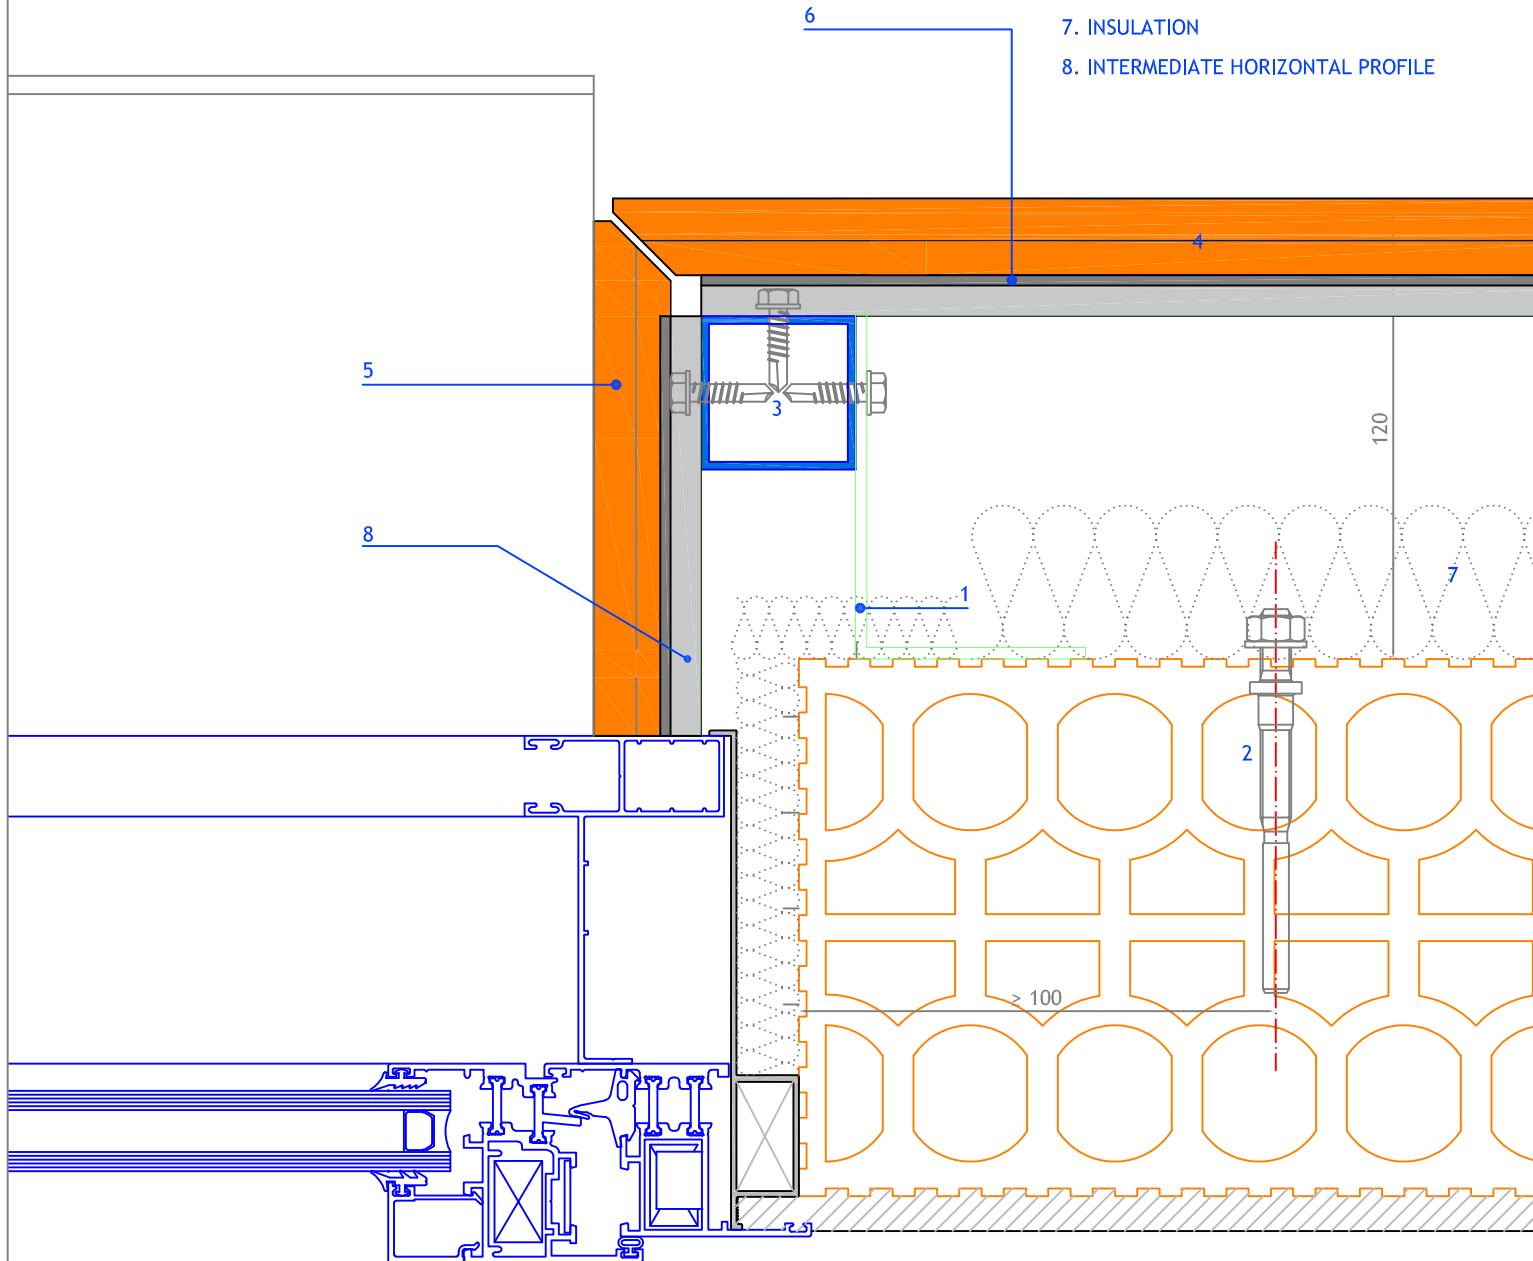

Measures in mm.

PROYECTO:
FAVETON CERAM 20 mm. SAC

CLIENTE:

PLANO:
Detalle de Recercado Cerámico de Huecos: Jambas

Nº PLANO:

FAVETON
TERRACOTA

EMPLAZAMIENTO DE OBRA:

ESCALA:

DIBUJADO POR:
O.Benedicto

UBICACION INFORMATICA:


FECHA:
27/04/2018

DETAIL CERAMIC BORDER: JAMBS

scale: 1/2

LEGEND :

- 1. MS / MR
- 2. MECHANICAL ANCHORAGE
- 3. AUTOSCREW 5.5mm
- 4. HORIZONTAL INTERMEDIATE PROFILE
- 5. FAVETON CERAM 20mm. CERAMIC TILE
- 6. FAVETON CERAM 20mm. CERAMIC JAMB
- 7. EPDM JOINT
- 8. INSULATION
- 9. VERTICAL PROFILE 40x40x2

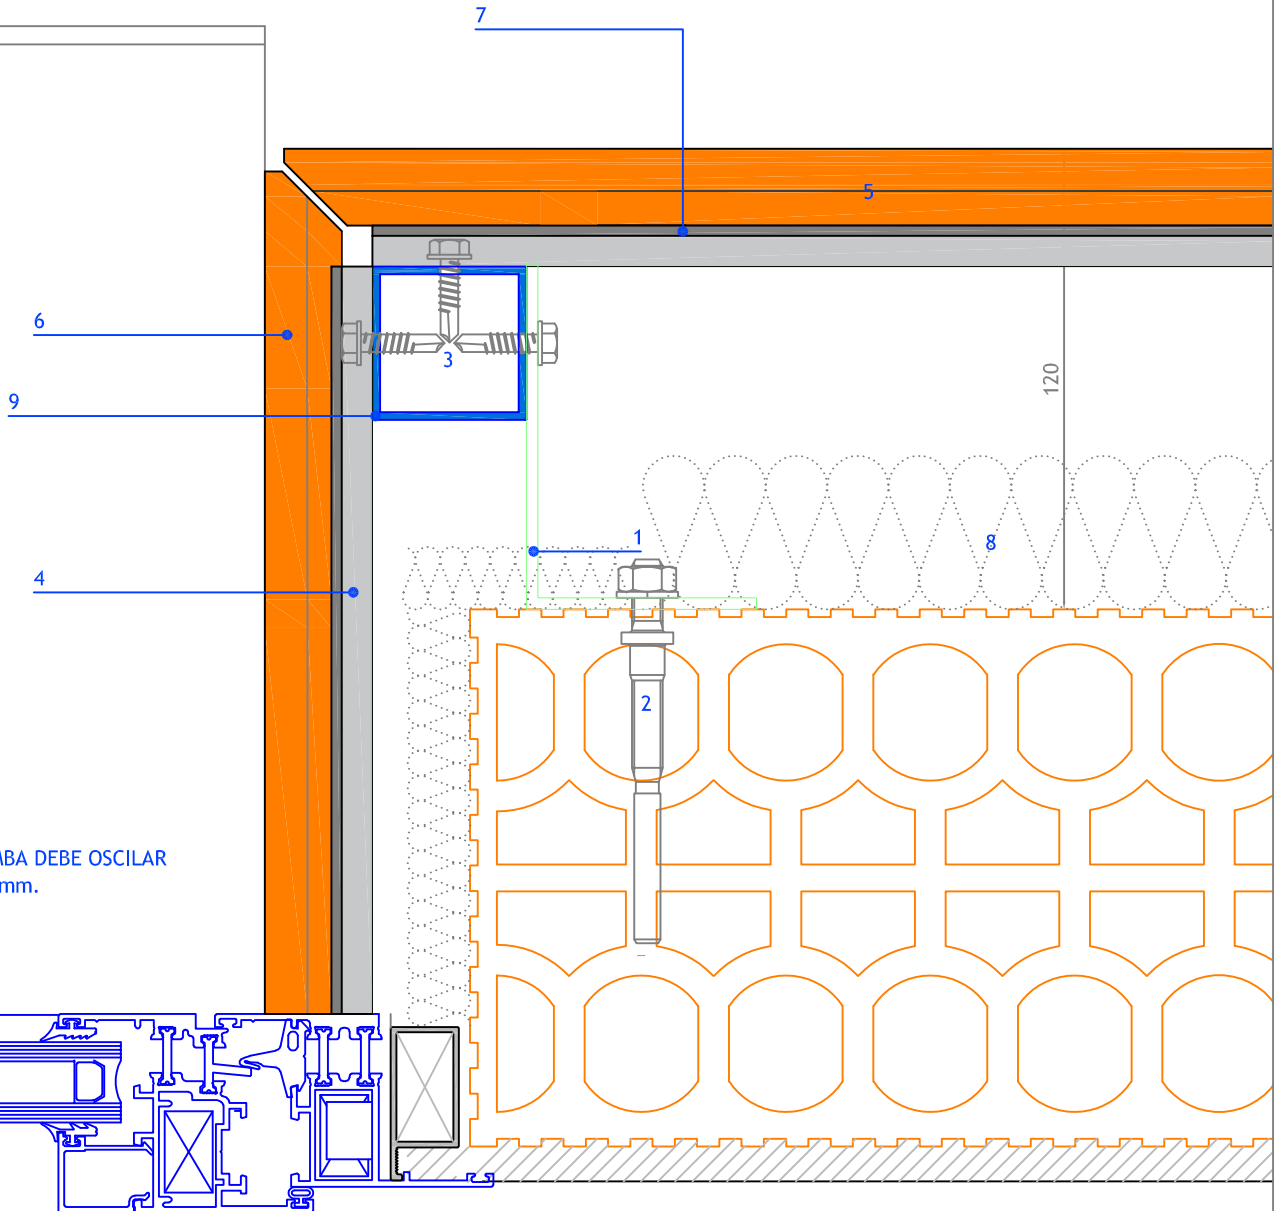

EL TAMAÑO DE LA JAMBA DEBE OSCILAR ENTRE 125 mm Y 250 mm.

Measures in mm.

PROYECTO:
FAVETON CERAM 20 mm. SAC

CLIENTE:

PLANO:
Detalle de Recercado Cerámico de Huecos: Jambas

Nº PLANO:

FAVETON
TERRACOTA

EMPLAZAMIENTO DE OBRA:

ESCALA:

1:2


DIBUJADO POR:
O.Benedicto

UBICACION INFORMATICA:

FECHA:
27/04/2018

CERAMIL DETAIL: LINTEL WITH SUNBLIND

scale: 1/2

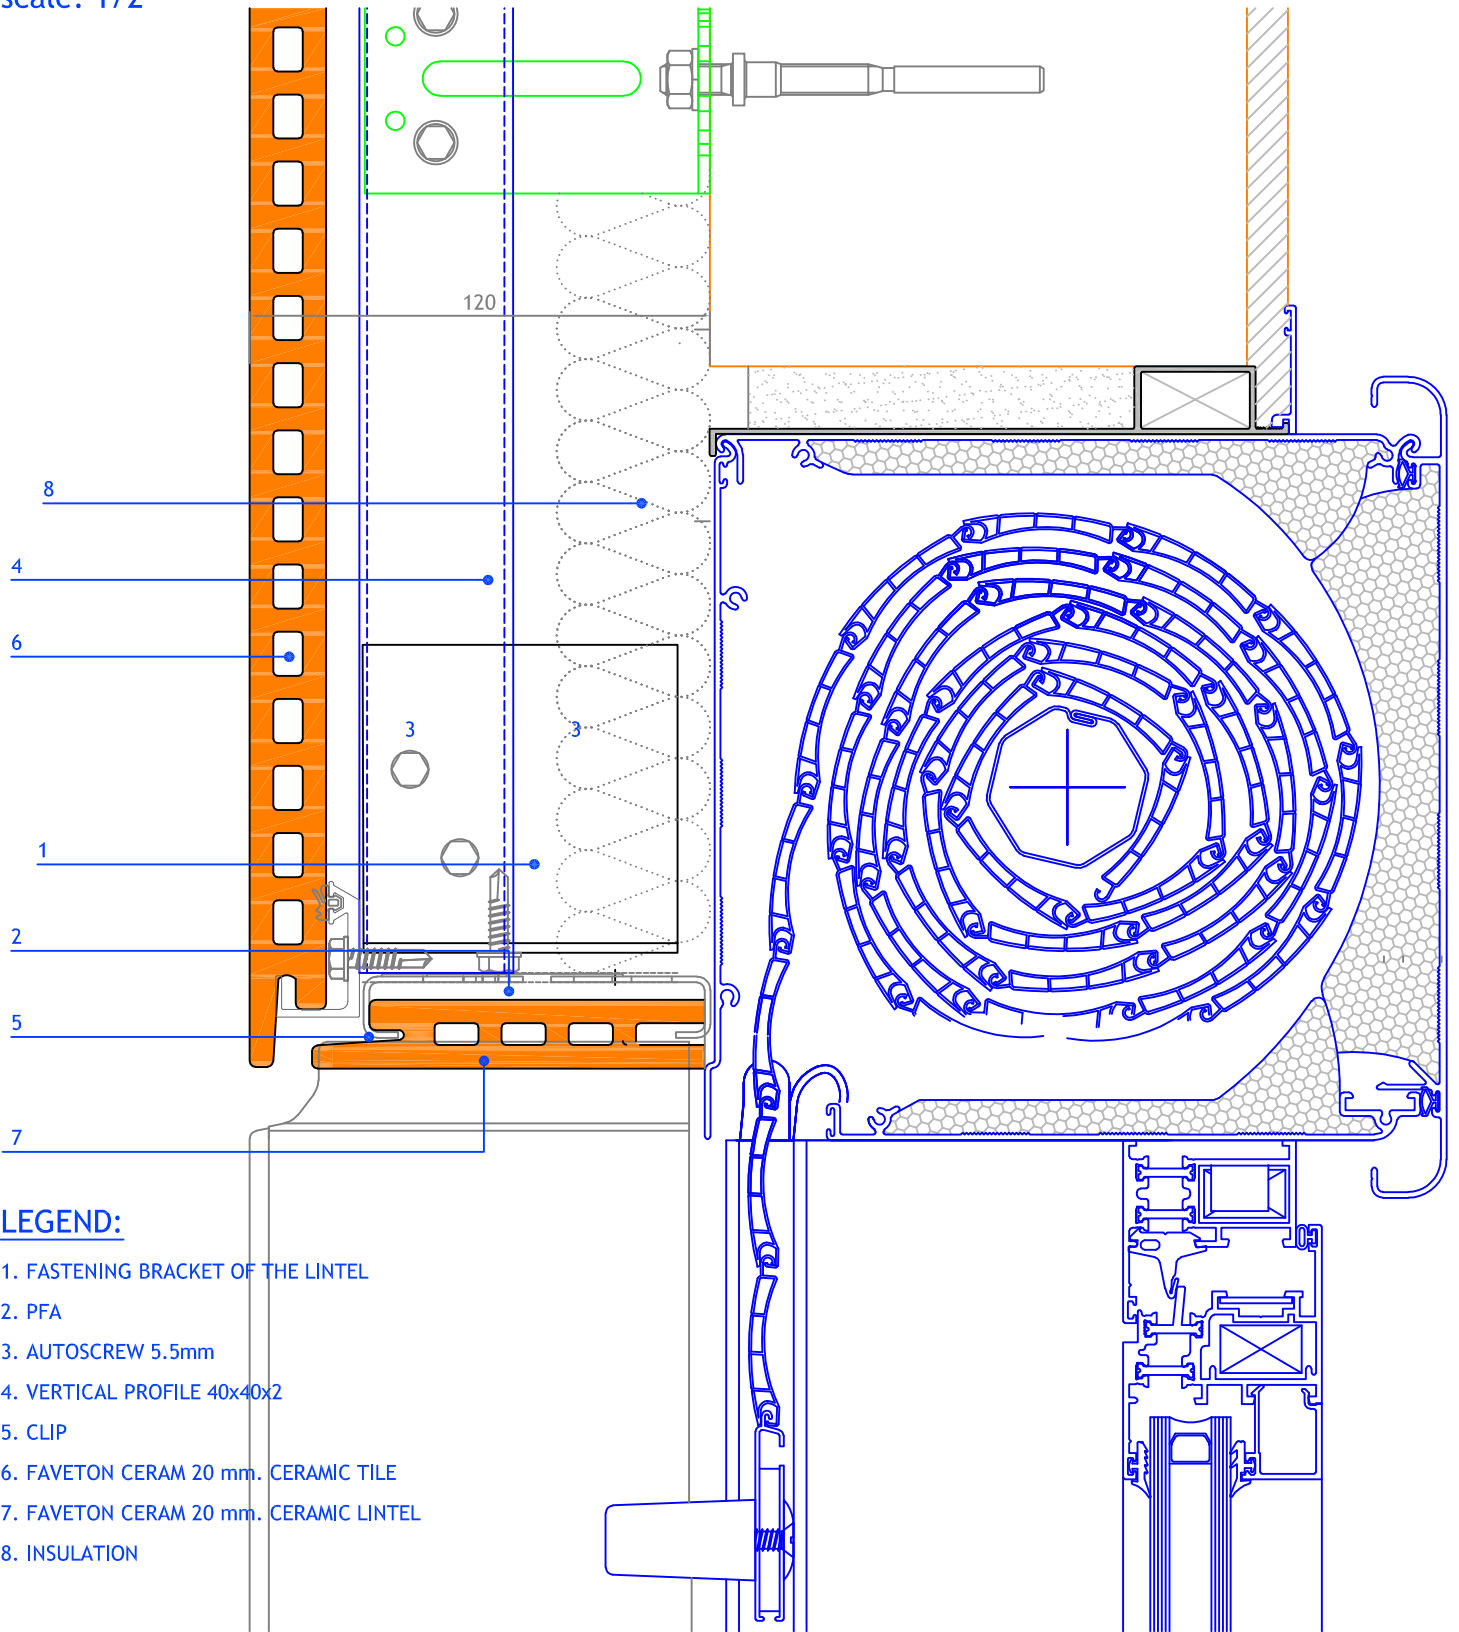

LEGEND:

- 1. FASTENING BRACKET OF THE LINTEL
- 2. PFA
- 3. AUTOSCREW 5.5mm
- 4. VERTICAL PROFILE 40x40x2
- 5. CLIP
- 6. FAVETON CERAM 20 mm. CERAMIC TILE
- 7. FAVETON CERAM 20 mm. CERAMIC LINTEL
- 8. INSULATION

Measures in mm.

PROYECTO:
FAVETON CERAM 20 mm. SAC

CLIENTE:

PLANO:
Detalle de Recercado Cerámico de Huecos: Dintel con Persiana

Nº PLANO:

FAVETON
TERRACOTA

EMPLAZAMIENTO DE OBRA:

ESCALA:

1:2


DIBUJADO POR:
O.Benedicto

UBICACION INFORMATICA:

FECHA:
27/04/2018

DETAIL CERAMIC BORDER: LINTEL

scale: 1/2

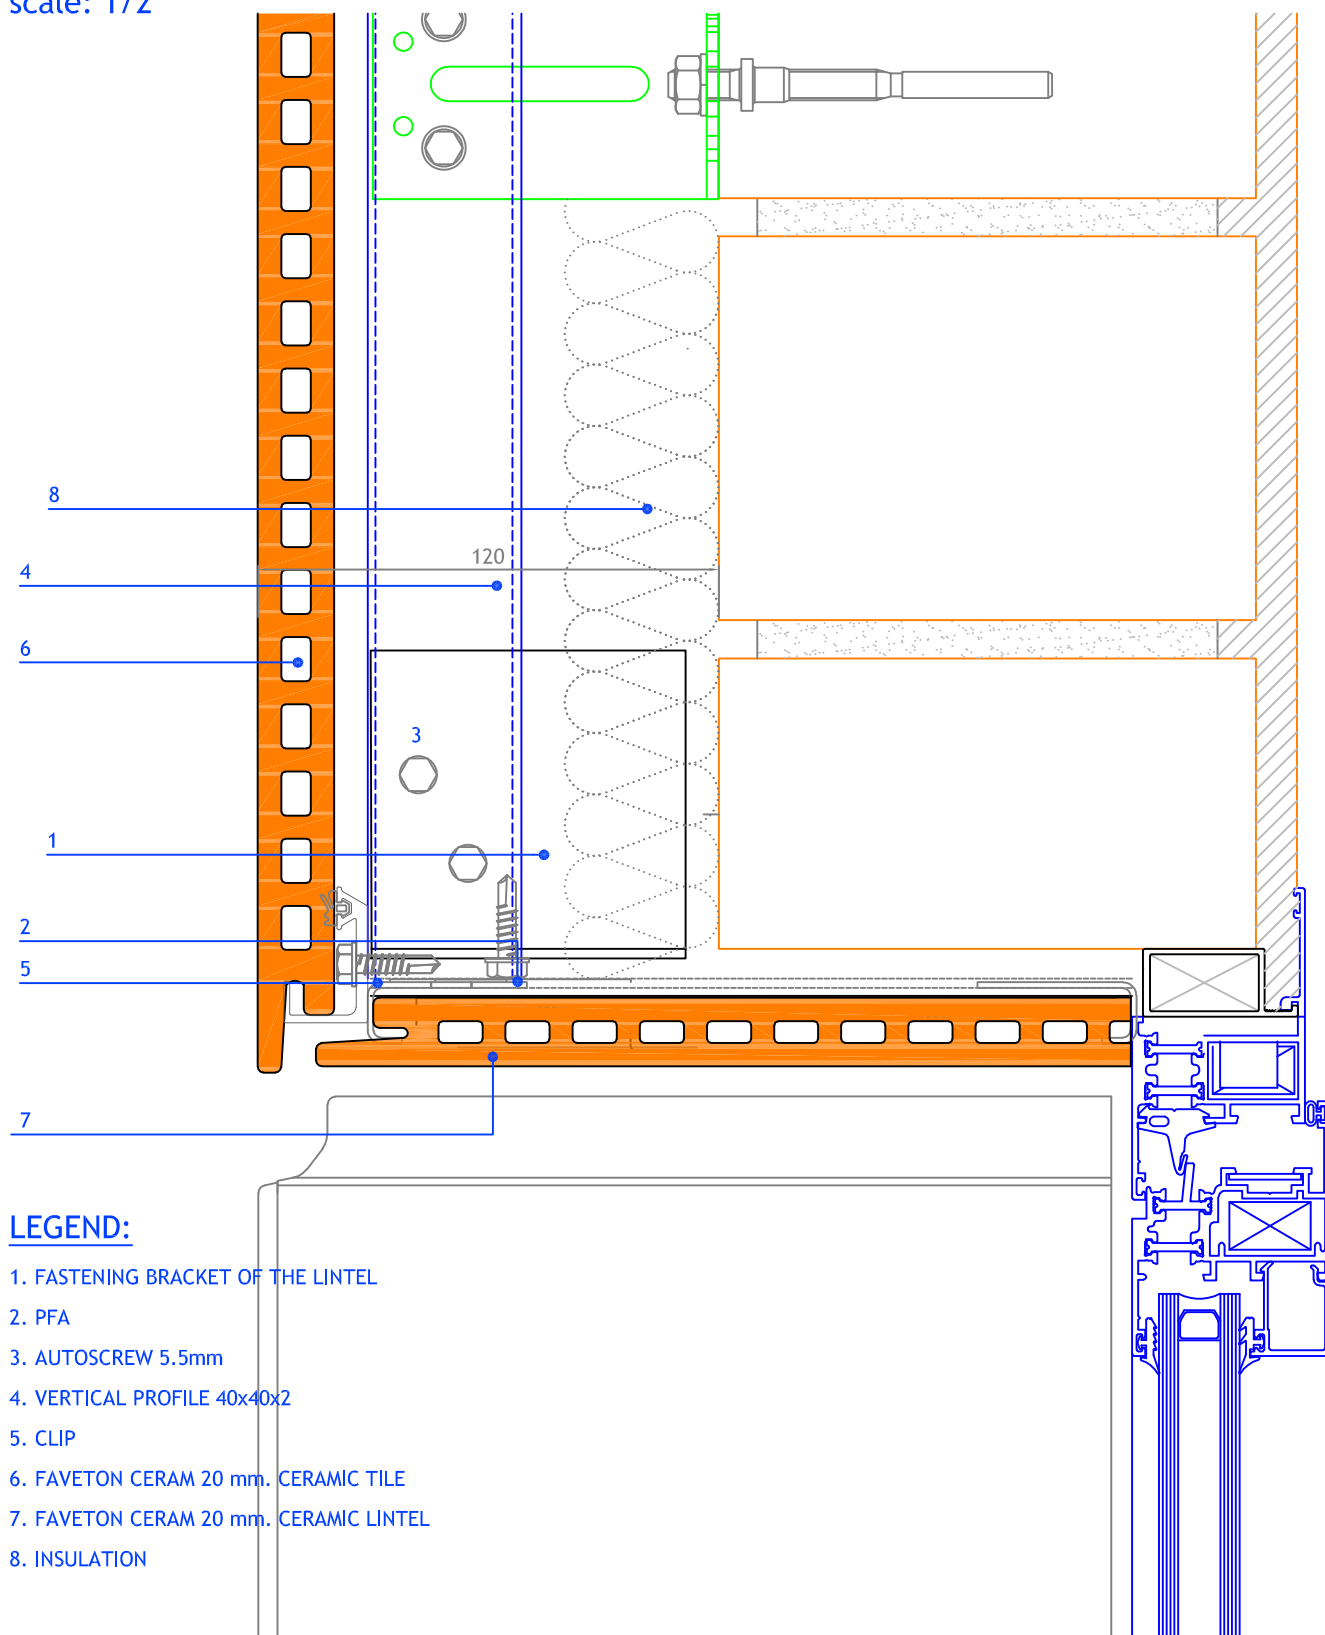

LEGEND:

1. FASTENING BRACKET OF THE LINTEL
2. PFA
3. AUTOSCREW 5.5mm
4. VERTICAL PROFILE 40x40x2
5. CLIP
6. FAVETON CERAM 20 mm. CERAMIC TILE
7. FAVETON CERAM 20 mm. CERAMIC LINTEL
8. INSULATION

Measures in mm.

PROYECTO:
FAVETON CERAM 20 mm. SAC

CLIENTE:

PLANO:
Detalle de Recercado Cerámico de Huecos: Dintel

Nº PLANO:

FAVETON
TERRACOTA

EMPLAZAMIENTO DE OBRA:

ESCALA:

DIBUJADO POR:
O.Benedicto

UBICACION INFORMATICA:

FECHA:
27/04/2018

1:2